


PLAN 2

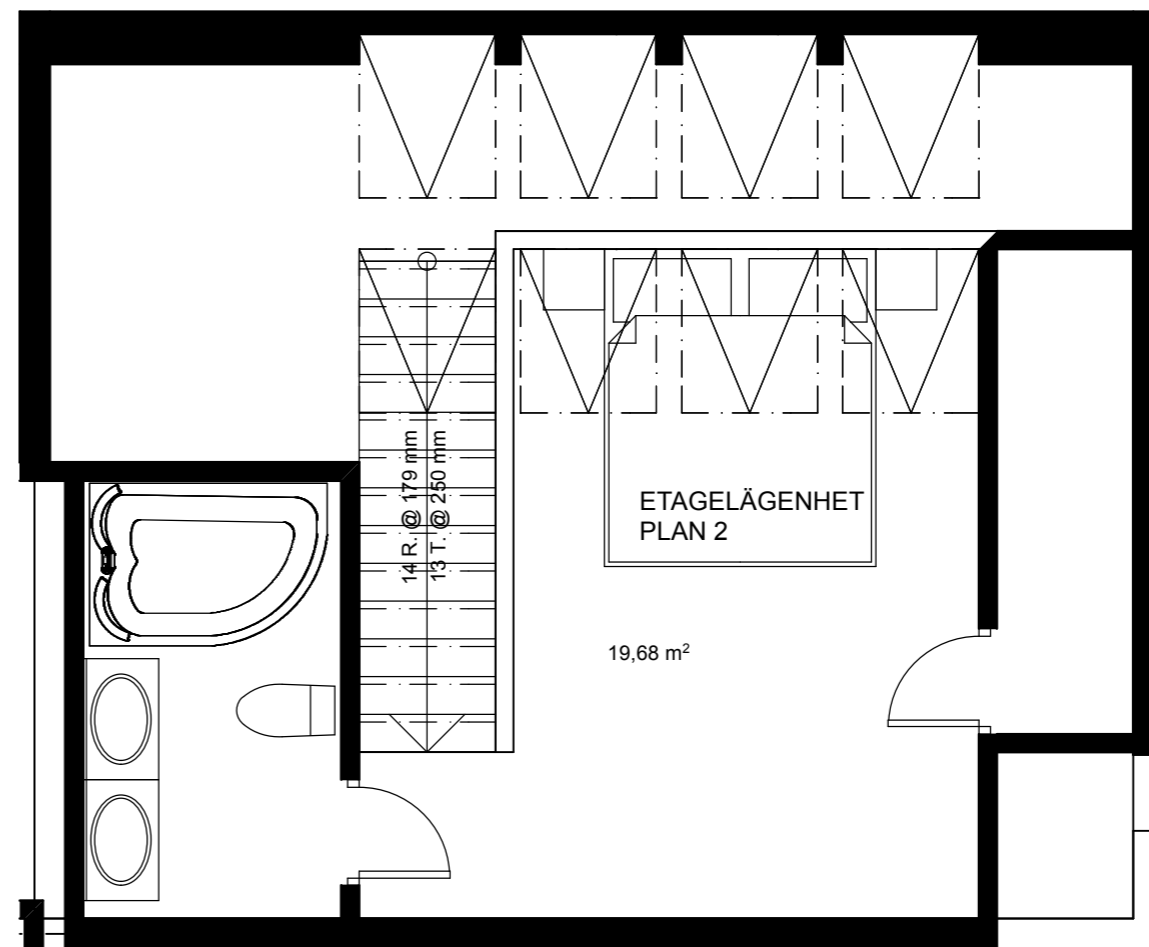


SVITGÅRDEN
NYBYGGNAD HOTELL

FÖRSLAGSSKISS
LÄGENHET 3

agnasARK
Daniel Boberg

Leksand 20070919

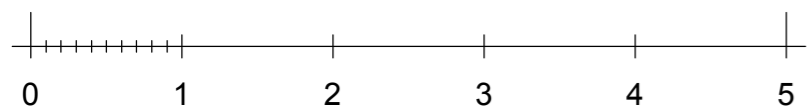

meter

SKALA 1:50

