


SVITGÅRDEN  
NYBYGGNAD HOTELL  
FÖRSLAGSSKISS  
MINISVIT

agnasARK  
Daniel Boberg

Leksand 20070919

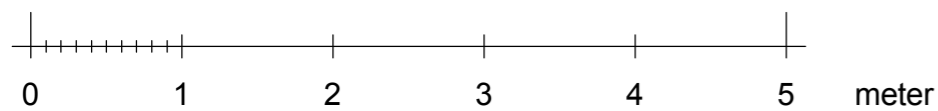

SKALA 1:50

